

ПРОЕКТ ВНЕСЕНИЯ ИЗМЕНЕНИЙ В ГЕНЕРАЛЬНЫЙ ПЛАН ТАБУНЩИКОВСКОГО СЕЛЬСКОГО ПОСЕЛЕНИЯ

УТВЕРЖДАЕМАЯ ЧАСТЬ

КАРТА ФУНКЦИОНАЛЬНЫХ ЗОН ТАБУНЩИКОВСКОГО СЕЛЬСКОГО ПОСЕЛЕНИЯ. М 1:25 000

УСЛОВНЫЕ ОБОЗНАЧЕНИЯ:

ГРАНИЦЫ СУБЪЕКТОВ РОССИЙСКОЙ ФЕДЕРАЦИИ,
МУНИЦИПАЛЬНЫХ ОБРАЗОВАНИЙ, НАСЕЛЕННЫХ ПУНКТОВ

проектируемые существующие

- Граница муниципального района
- Граница городского поселения
- Граница сельского поселения
- Граница населенного пункта

ФУНКЦИОНАЛЬНЫЕ ЗОНЫ

- Зона застройки индивидуальными жилыми домами
- Общественно-деловые зоны
- Производственная зона
- Коммунально-складская зона
- Зона транспортной инфраструктуры
- Зоны сельскохозяйственного использования
- Производственная зона сельскохозяйственных предприятий
- Зоны рекреационного назначения
- Зона озелененных территорий общего пользования
(лесопарки, парки, сады, скверы, бульвары, городские леса)
- Зона озеленения территорий специального назначения
- Зона кладбищ



ПРИРОДНЫЕ ОБЪЕКТЫ

ПОВЕРХНОСТНЫЕ ВОДНЫЕ ОБЪЕКТЫ

- Водоток (река, ручей, канал)

ПРОЧИЕ ПРИРОДНЫЕ ОБЪЕКТЫ

- Лесополосы

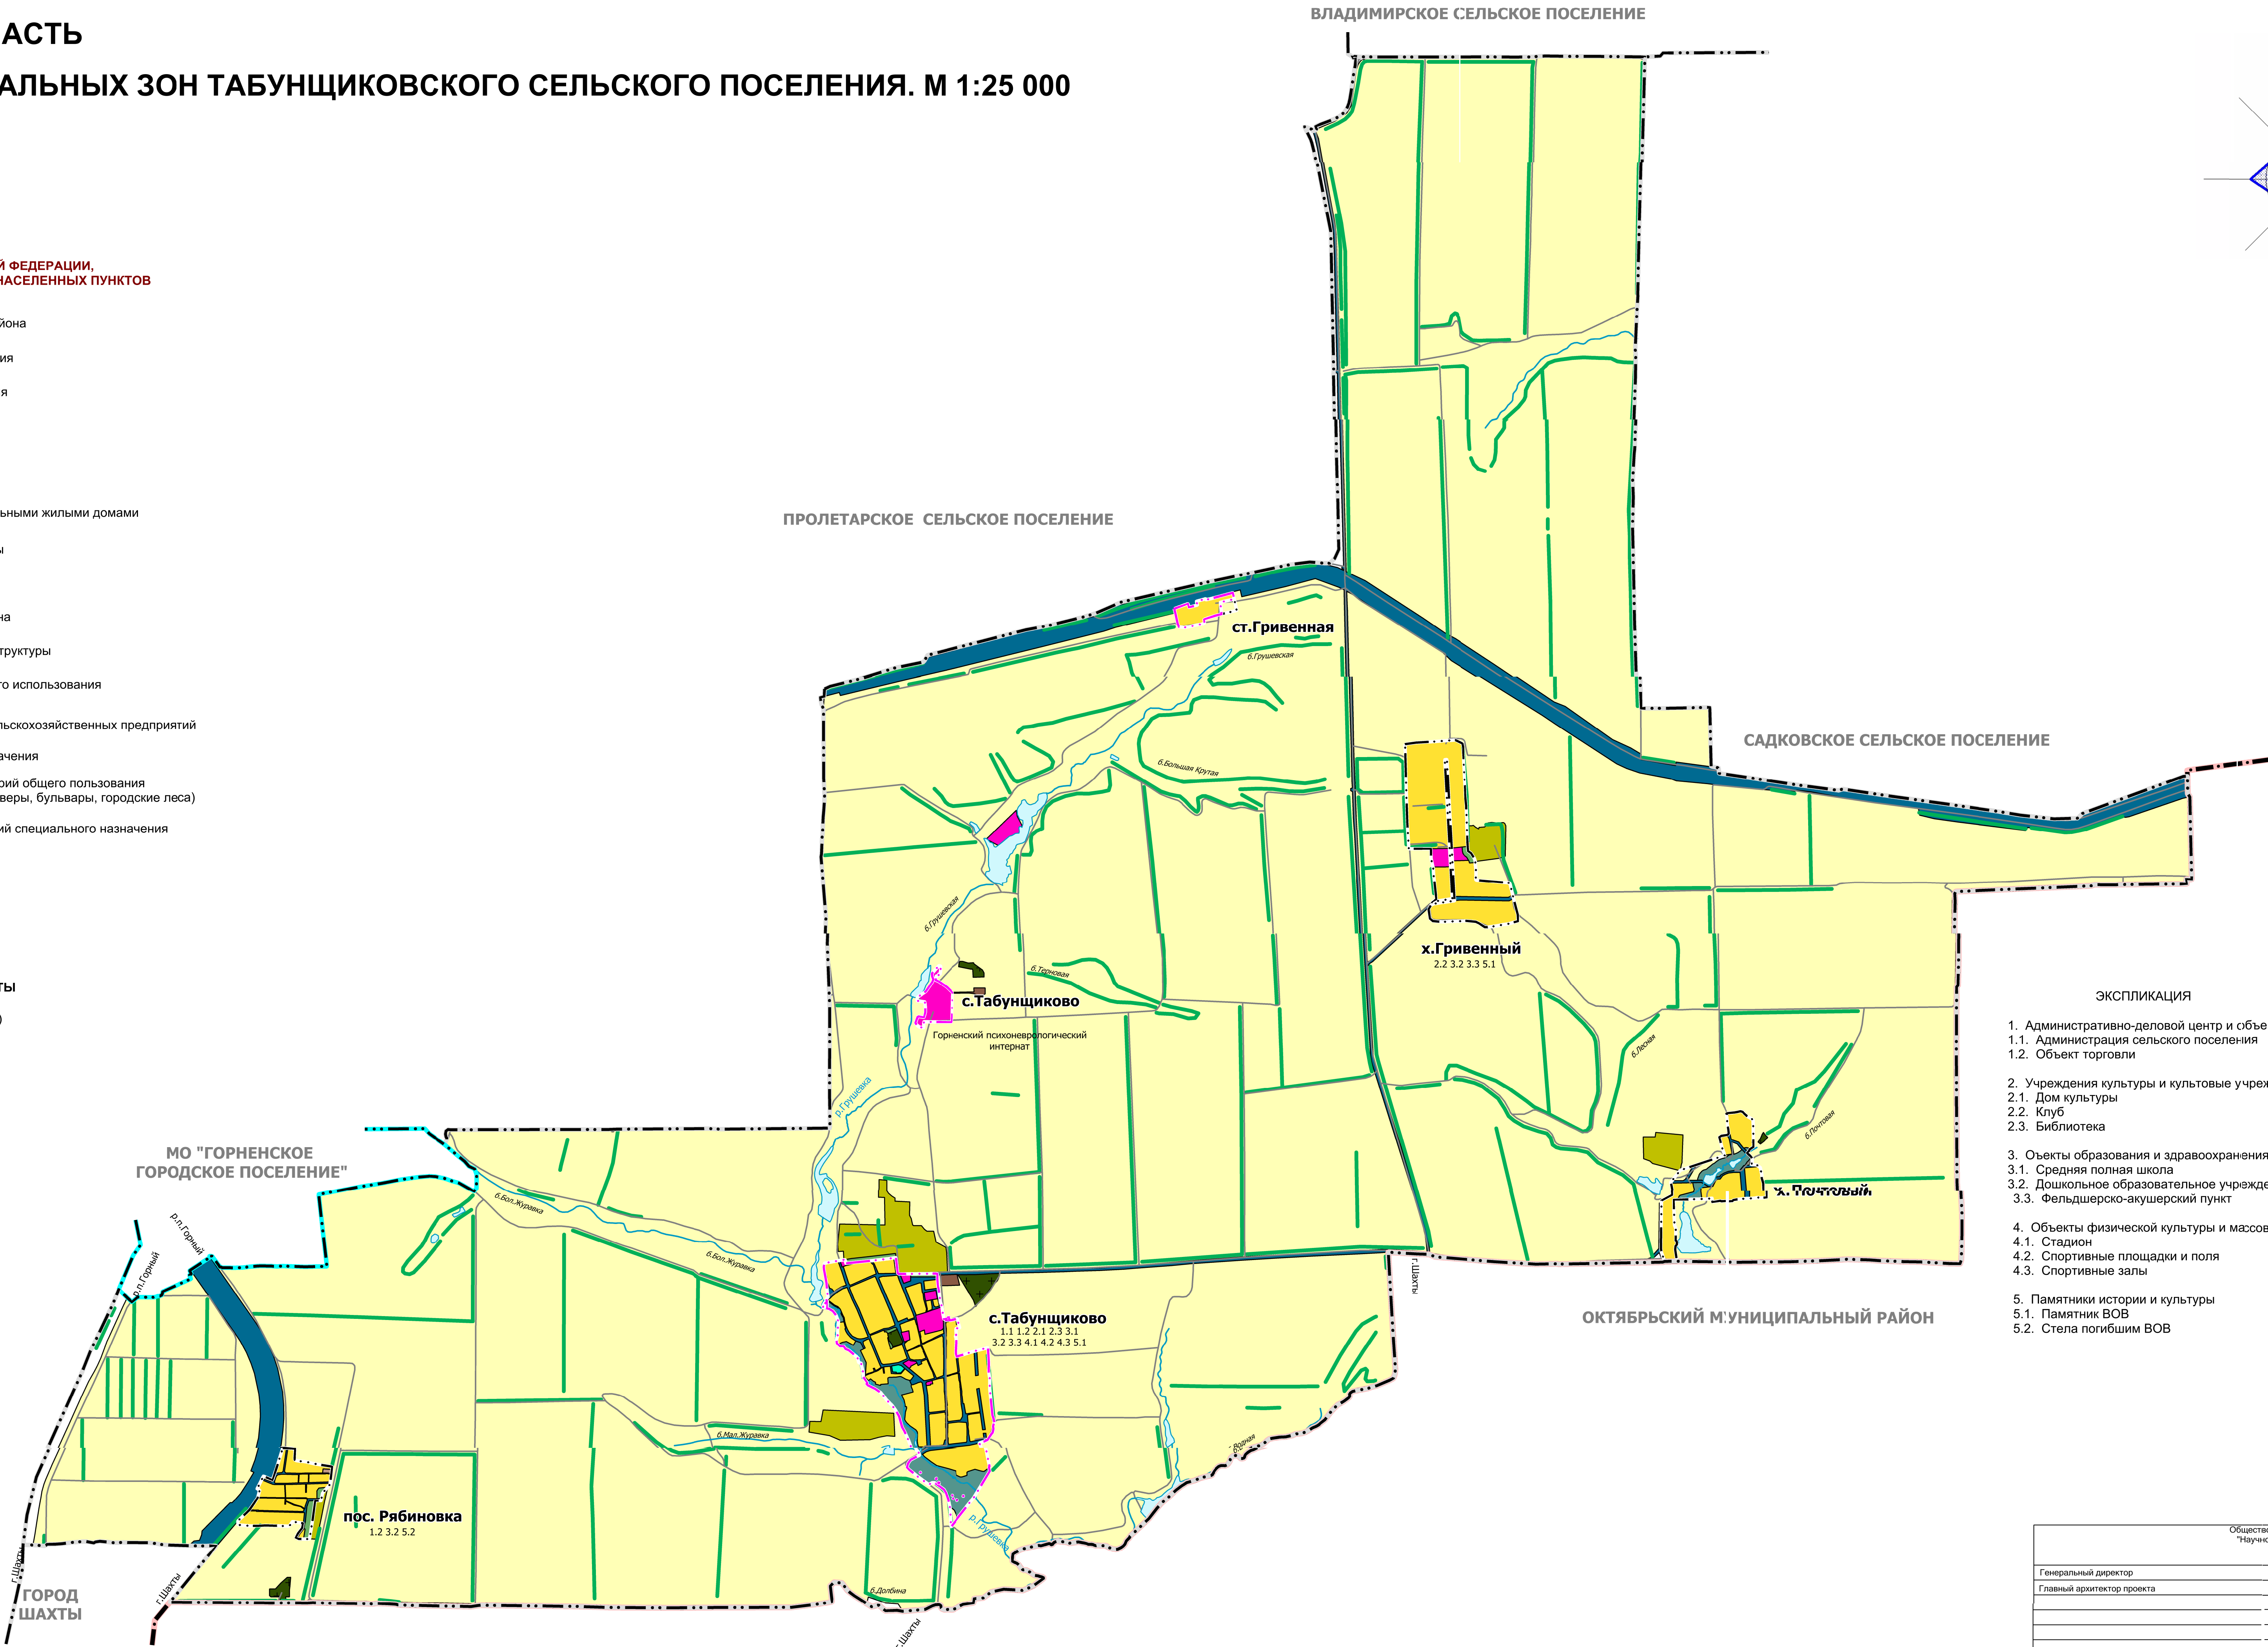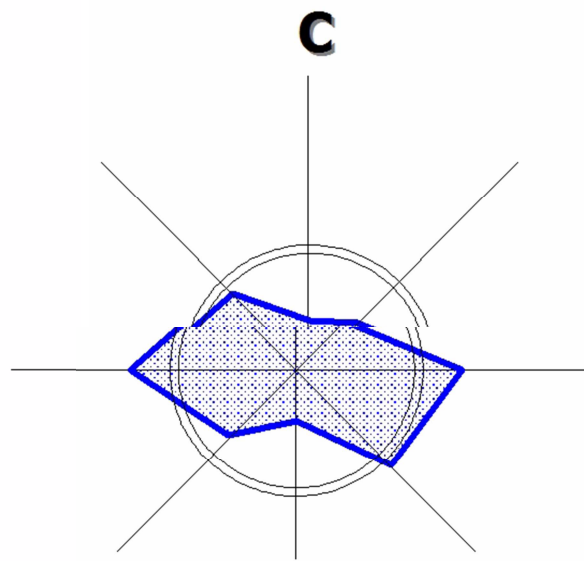

ЭКСПЛИКАЦИЯ

- Административно-деловой центр и объекты обслуживания
 - Администрация сельского поселения
 - Объект торговли
- Учреждения культуры и культовые учреждения
 - Дом культуры
 - Клуб
 - Библиотека
- Объекты образования и здравоохранения
 - Средняя полная школа
 - Дошкольное образовательное учреждение
 - Фельдшерско-акушерский пункт
- Объекты физической культуры и массового спорта
 - Стадион
 - Спортивные площадки и поля
 - Спортивные залы
- Памятники истории и культуры
 - Памятник ВОВ
 - Стела погибшим ВОВ

Общество с ограниченной ответственностью
"Научно Производственное Предприятие
"Кадистр-Дон"

Генеральный директор		В.В. Поляков
Главный архитектор проекта		В.В. Шмакова

Заказчик: Муниципальный заказчик администрации Красносулинского района

Проект: Внесение изменений в Генеральный план и Табунщиковского сельского поселения

Исполнитель: ООО "Научно Производственное Предприятие "Кадистр-Дон"

г. Ростов-на-Дону 2025 г.	Заказ № 71	Масштаб 1:25 000	Формат 99x63(н)
------------------------------	---------------	---------------------	--------------------