

ПРОЕКТ ВНЕСЕНИЯ ИЗМЕНЕНИЙ В ГЕНЕРАЛЬНЫЙ ПЛАН ТАБУНЩИКОВСКОГО СЕЛЬСКОГО ПОСЕЛЕНИЯ

УТВЕРЖДАЕМАЯ ЧАСТЬ

КАРТА ПЛАНИРУЕМОГО РАЗМЕЩЕНИЯ ОБЪЕКТОВ МЕСТНОГО И РЕГИОНАЛЬНОГО ЗНАЧЕНИЯ

М 1:25 000

условные обозначения:

ГРАНИЦЫ СУБЪЕКТОВ РОССИЙСКОЙ ФЕДЕРАЦИИ,
МУНИЦИПАЛЬНЫХ ОБРАЗОВАНИЙ, НАСЕЛЕННЫХ ПУНКТОВ

проект.

существующие

Граница муниципального района

Граница городского поселения

Граница сельского поселения

Граница населенного пункта

ТЕРРИТОРИИ

Территории населенных пунктов

Территории сельского поселения

ОБЪЕКТЫ ТРАНСПОРТНОЙ ИНФРАСТРУКТУРЫ

ЖЕЛЕЗНОДОРОЖНЫЕ ПУТИ

Железнодорожный путь общего пользования

Железнодорожный путь необщего пользования

АВТОМОБИЛЬНЫЕ ДОРОГИ

Автомобильные дороги регионального или межмуниципального значения

Автомобильные дороги местного (районного) значения

Автомобильные дороги прочие

ПОВЕРХНОСТНЫЕ ВОДНЫЕ ОБЪЕКТЫ

Водоток (река, ручей, канал)

ПРОЧИЕ ПРИРОДНЫЕ ОБЪЕКТЫ

Лесополосы

ОБЪЕКТЫ МЕСТНОГО ЗНАЧЕНИЯ

ОБЪЕКТЫ СОЦИАЛЬНОЙ ИНФРАСТРУКТУРЫ, ОТДЫХА И ТУРИЗМА,
САНИТАРНО-КУРОРТНОГО НАЗНАЧЕНИЯ

Дошкольное образовательное учреждения

Объект религиозной организации (объединения)

Лечебно-профилактическая медицинская организация (кроме санаторно-курортной), оказывающая медицинскую помощь в стационарных условиях, ее структурное подразделение

ОБЪЕКТЫ ТРУБОПРОВОДНОГО ТРАНСПОРТА
И ИНЖЕНЕРНОЙ ИНФРАСТРУКТУРЫ

ОБЪЕКТЫ ВОДООТВЕДЕНИЯ

Очистные сооружения (КОС)

ОБЪЕКТЫ ВОДОСНАБЖЕНИЯ


Водопроводные очистные сооружения

РАСПРЕДЕЛИТЕЛЬНЫЕ ТРУБОПРОВОДЫ ДЛЯ ТРАНСПОРТИРОВКИ ГАЗА

Водоток (река, ручей, канал)

СЕТИ ВОДОСНАБЖЕНИЯ

Водопровод

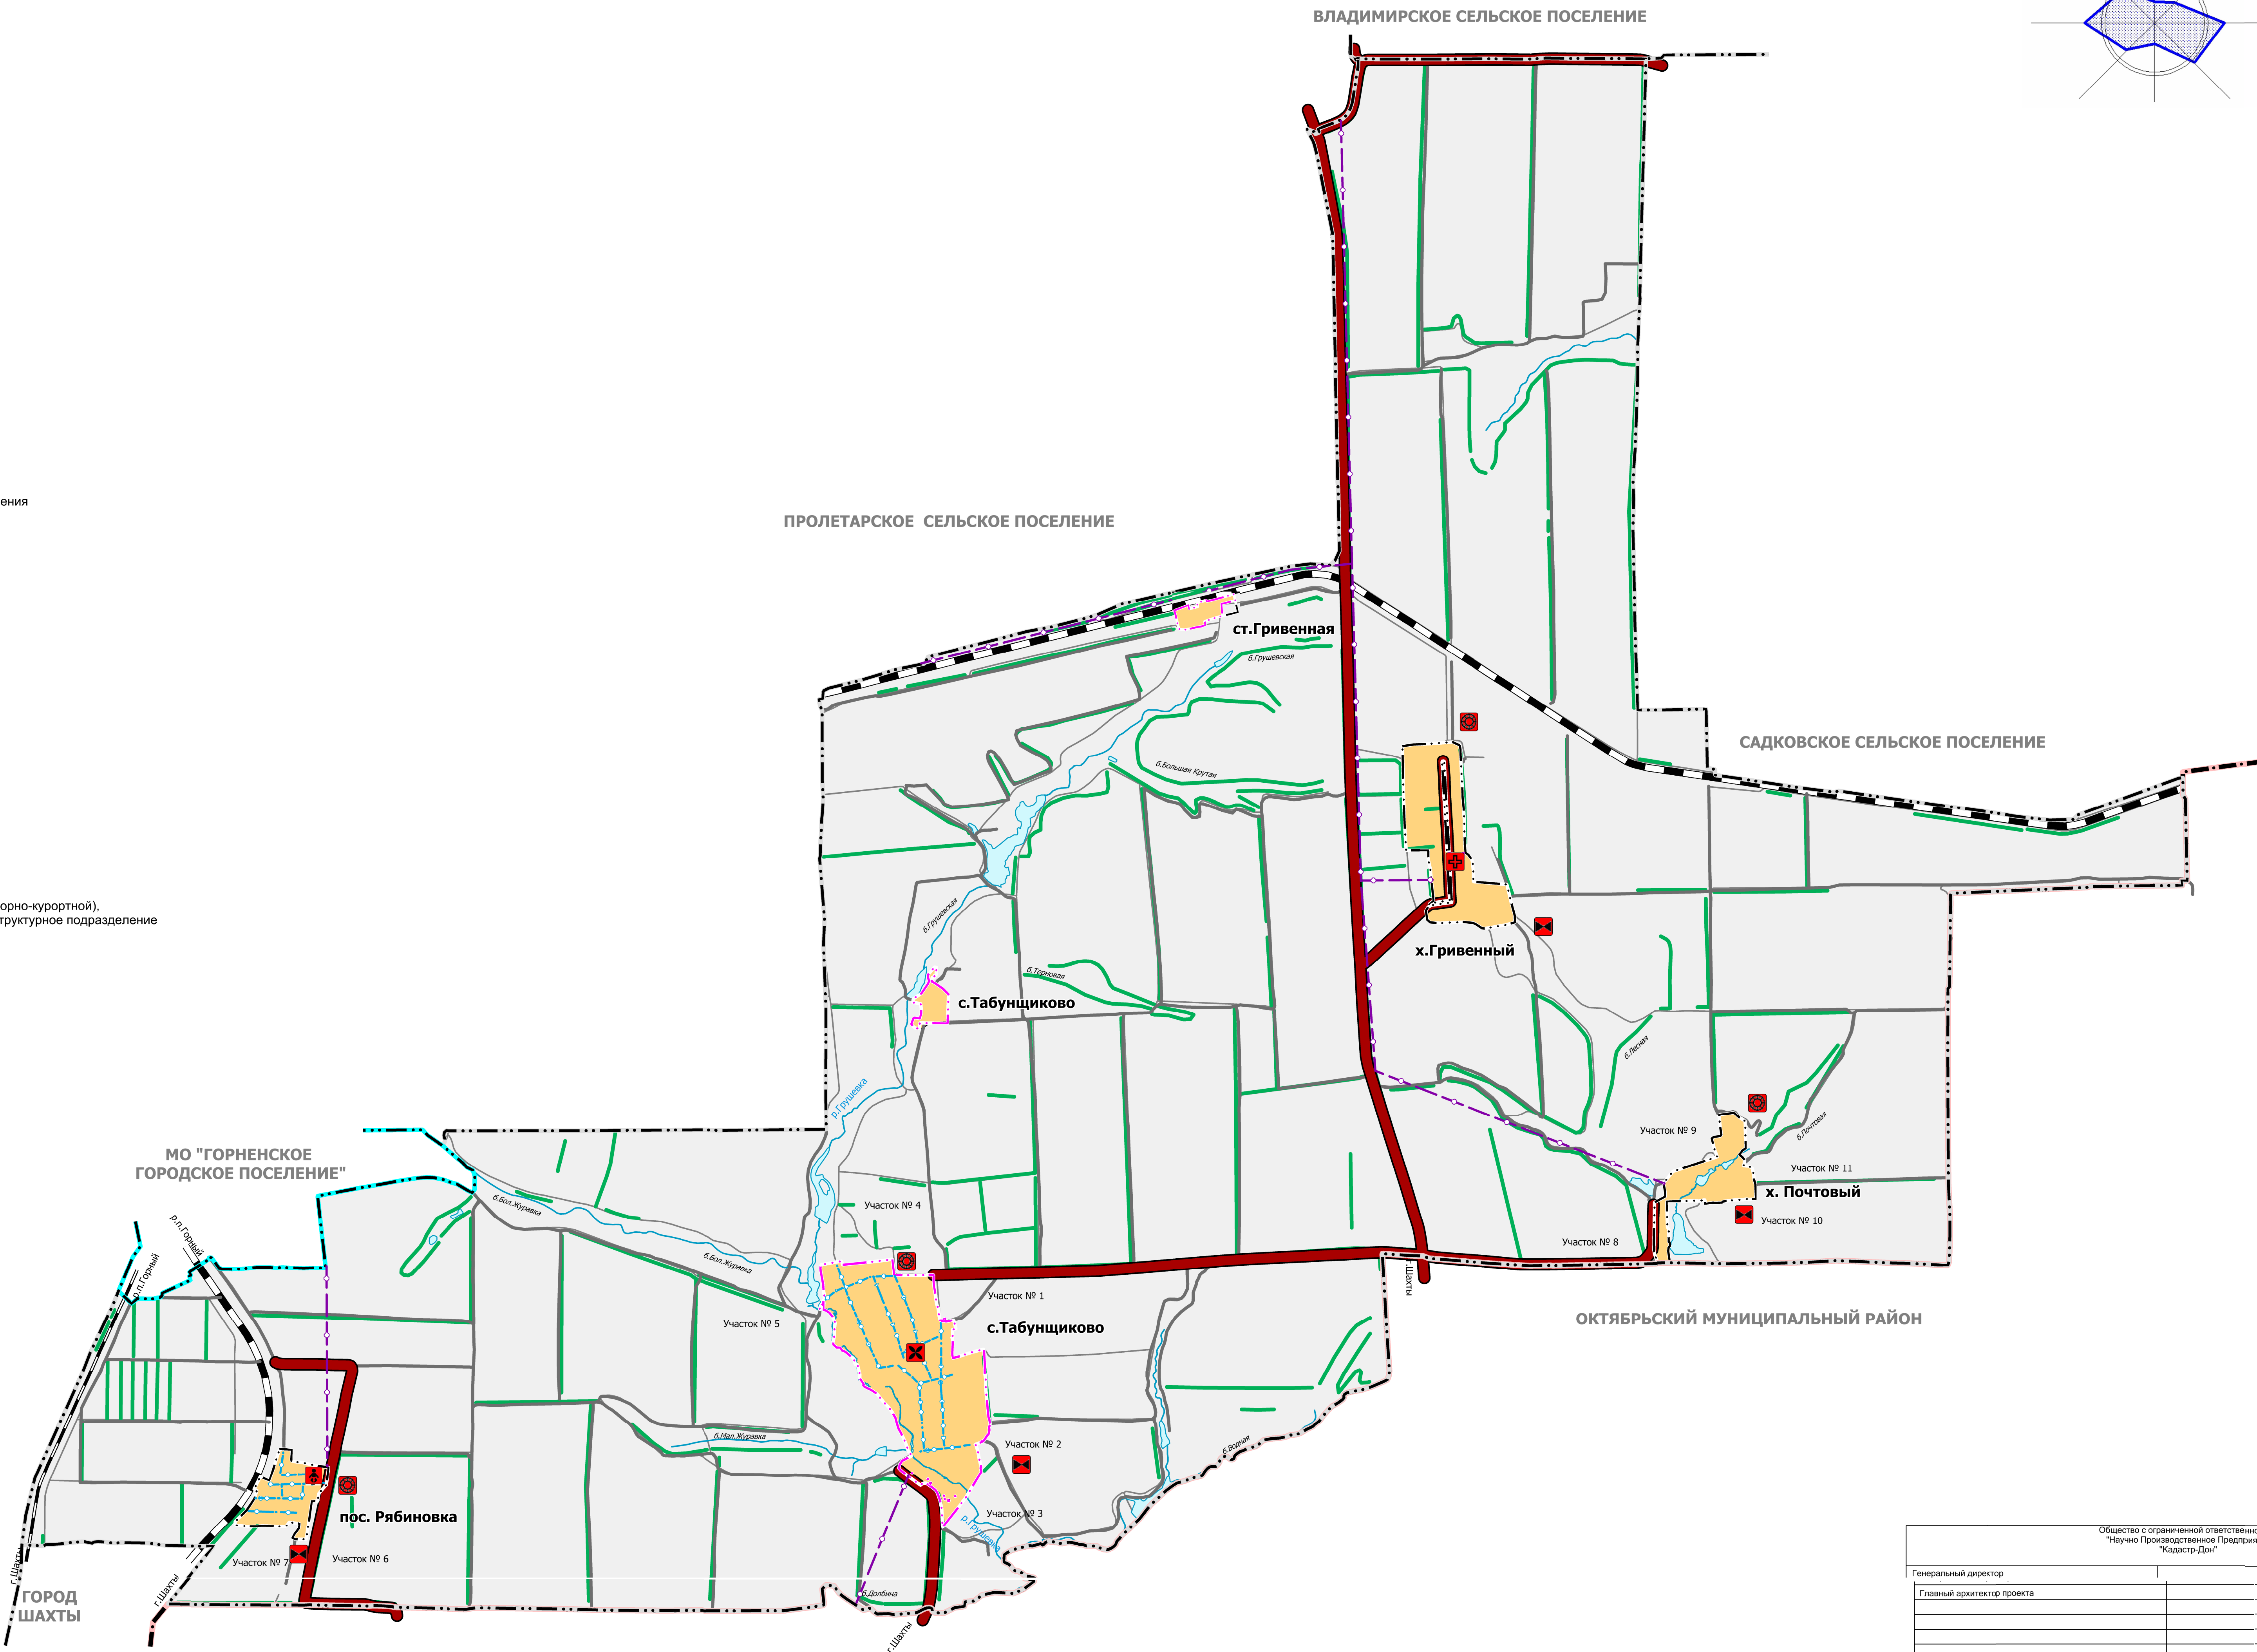

Общество с ограниченной ответственностью "Научно-Производственное Предприятие "Кадастр-Дон"			
Генеральный директор			В.В. Поляков
Главный архитектор проекта			В.В. Шмакова
Заказчик:	Муниципальный заказчик администрация Красносулинского района		
Проект:	Внесение изменений в Генеральный план Табунщиковского сельского о поселения		
Чертеж:	Карта планируемого размещения объектов местного значения Табунщиковского сельского поселения		
г. Ростов-на-Дону 2025 г.	Заказ № 71	Масштаб 1:25 000	Формат 103x68(h)