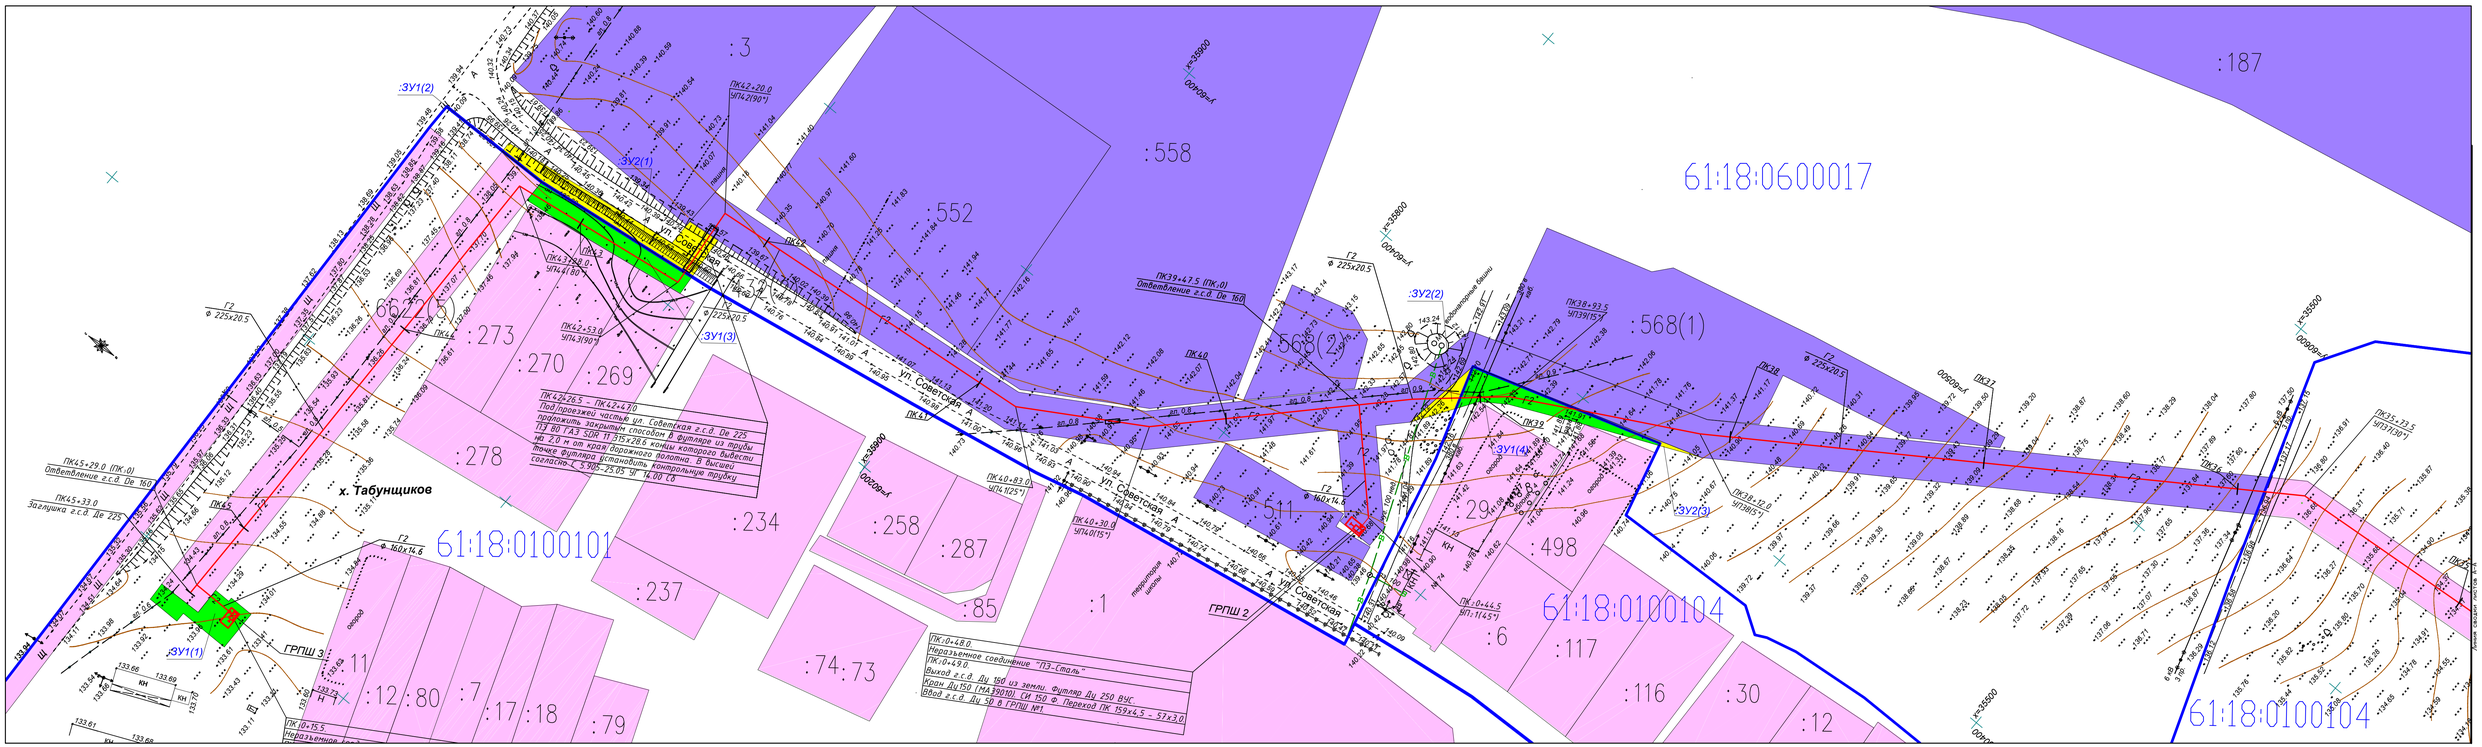
61:18:0600017
61:18:0100101
61:18:0100104
:3
:187
:558
:552
:273
:270
:269
:278
:234
:258
:287
:237
:85
:74
:73
:1
:511
:568(2)
:568(1)
:498
:117
:116
:30
:12
:6
:11
:12
:80
:7
:17
:18
:79
:ЗУ1(1)
:ЗУ1(2)
:ЗУ1(3)
:ЗУ1(4)
:ЗУ2(1)
:ЗУ2(2)
:ЗУ2(3)
ул. Советская
х. Табунщиков
ГРПШ 3
ГРПШ 2
ПК42+20.0 УП14.2(90°)
ПК43+58.0 УП14.1(90°)
ПК42+53.0 УП14.3(90°)
ПК39+47.5 (ПК.0) Ответвление д.с.d. Dе 160
ПК39+93.5 УП139(15°)
ПК40+30.0 УП14.0(15°)
ПК40+83.0 УП14.1(25°)
ПК44+50.0 УП14.4(90°)
ПК45+29.0 (ПК.0) Ответвление д.с.d. Dе 160
ПК45+33.0 Заглушка д.с.d. Dе 225
ПК42+26.5 – ПК42+47.0 Подпровежки участья ул. Советская д.с.d. Dе 225 ПЭ 100 "А3 SDR 11/315х28,6 концы которого из трубы на 2,0 м от края дорожного покрытия, в месте точке фитингов установить контрольную трубку согласно с 5905-23.05 ШТ 14.00 1.6
ПК0+48.0 Неразъемное соединение "ПЭ-Сталь"
ПК0+49.0 Выход д.с.d. Ду 150 из земли. Футляр Ду 250 ВУС Идет Ду150 (МАЗ9010) СН 152 Ф. Переход ПК 159х4,5 – 57х3,0
ПК0+15.5 Неразъемное
ПК0+44.5 УП1.1(45°)
ПК3+93.5 УП139(15°)
ПК3+73.5 УП139(30°)
ПК3+33.5 УП139(30°)
ПК3+13.5 УП139(30°)
ПК3+0.0 УП139(30°)
ПК3+0.0 УП139(30°)
ПК3+0.0