


СХЕМА РАСПОЛОЖЕНИЯ ГРАНИЦ ПУБЛИЧНОГО СЕРВИТУТА  
ВЛ-10 кВ Интернат ПС Ш-20

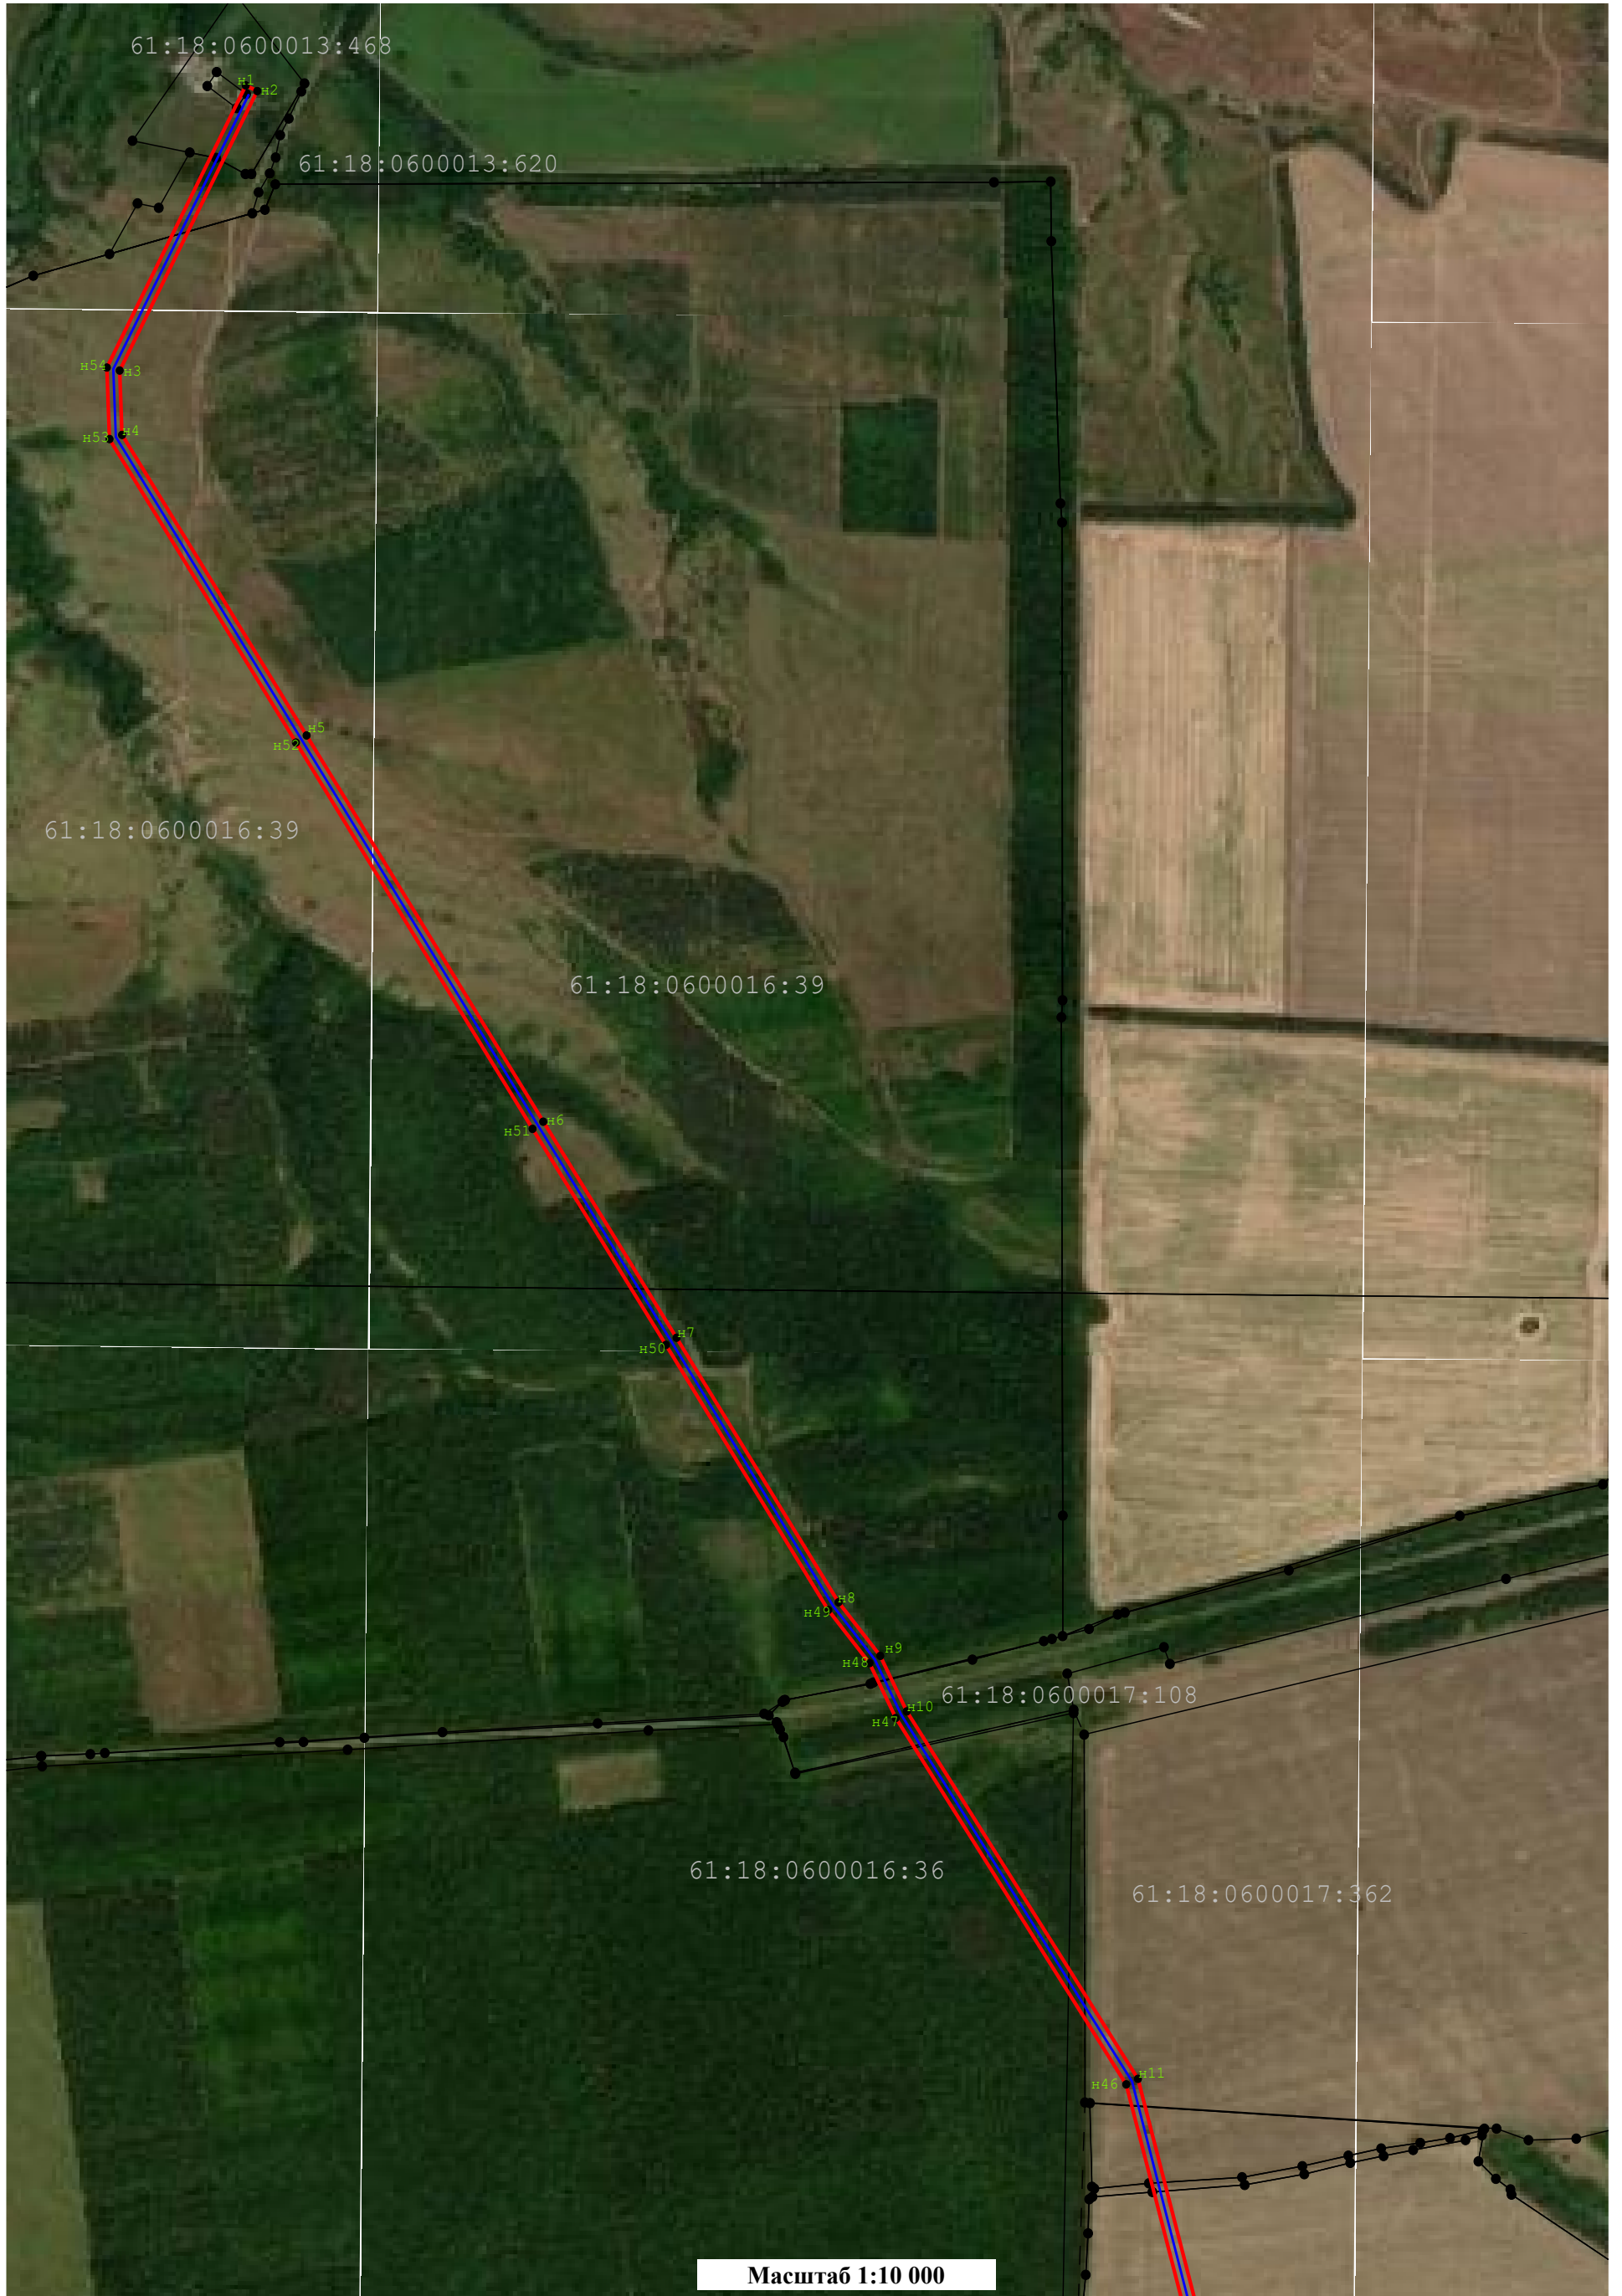

Условные обозначения:

— - Граница публичного сервитута

— - ВЛ-10 кВ Интернат ПС Ш-20

— - Граница земельного участка