


СХЕМА РАСПОЛОЖЕНИЯ ГРАНИЦ ПУБЛИЧНОГО СЕРВИТУТА  
ВЛ-6 кВ СТФ ПС Ш-20

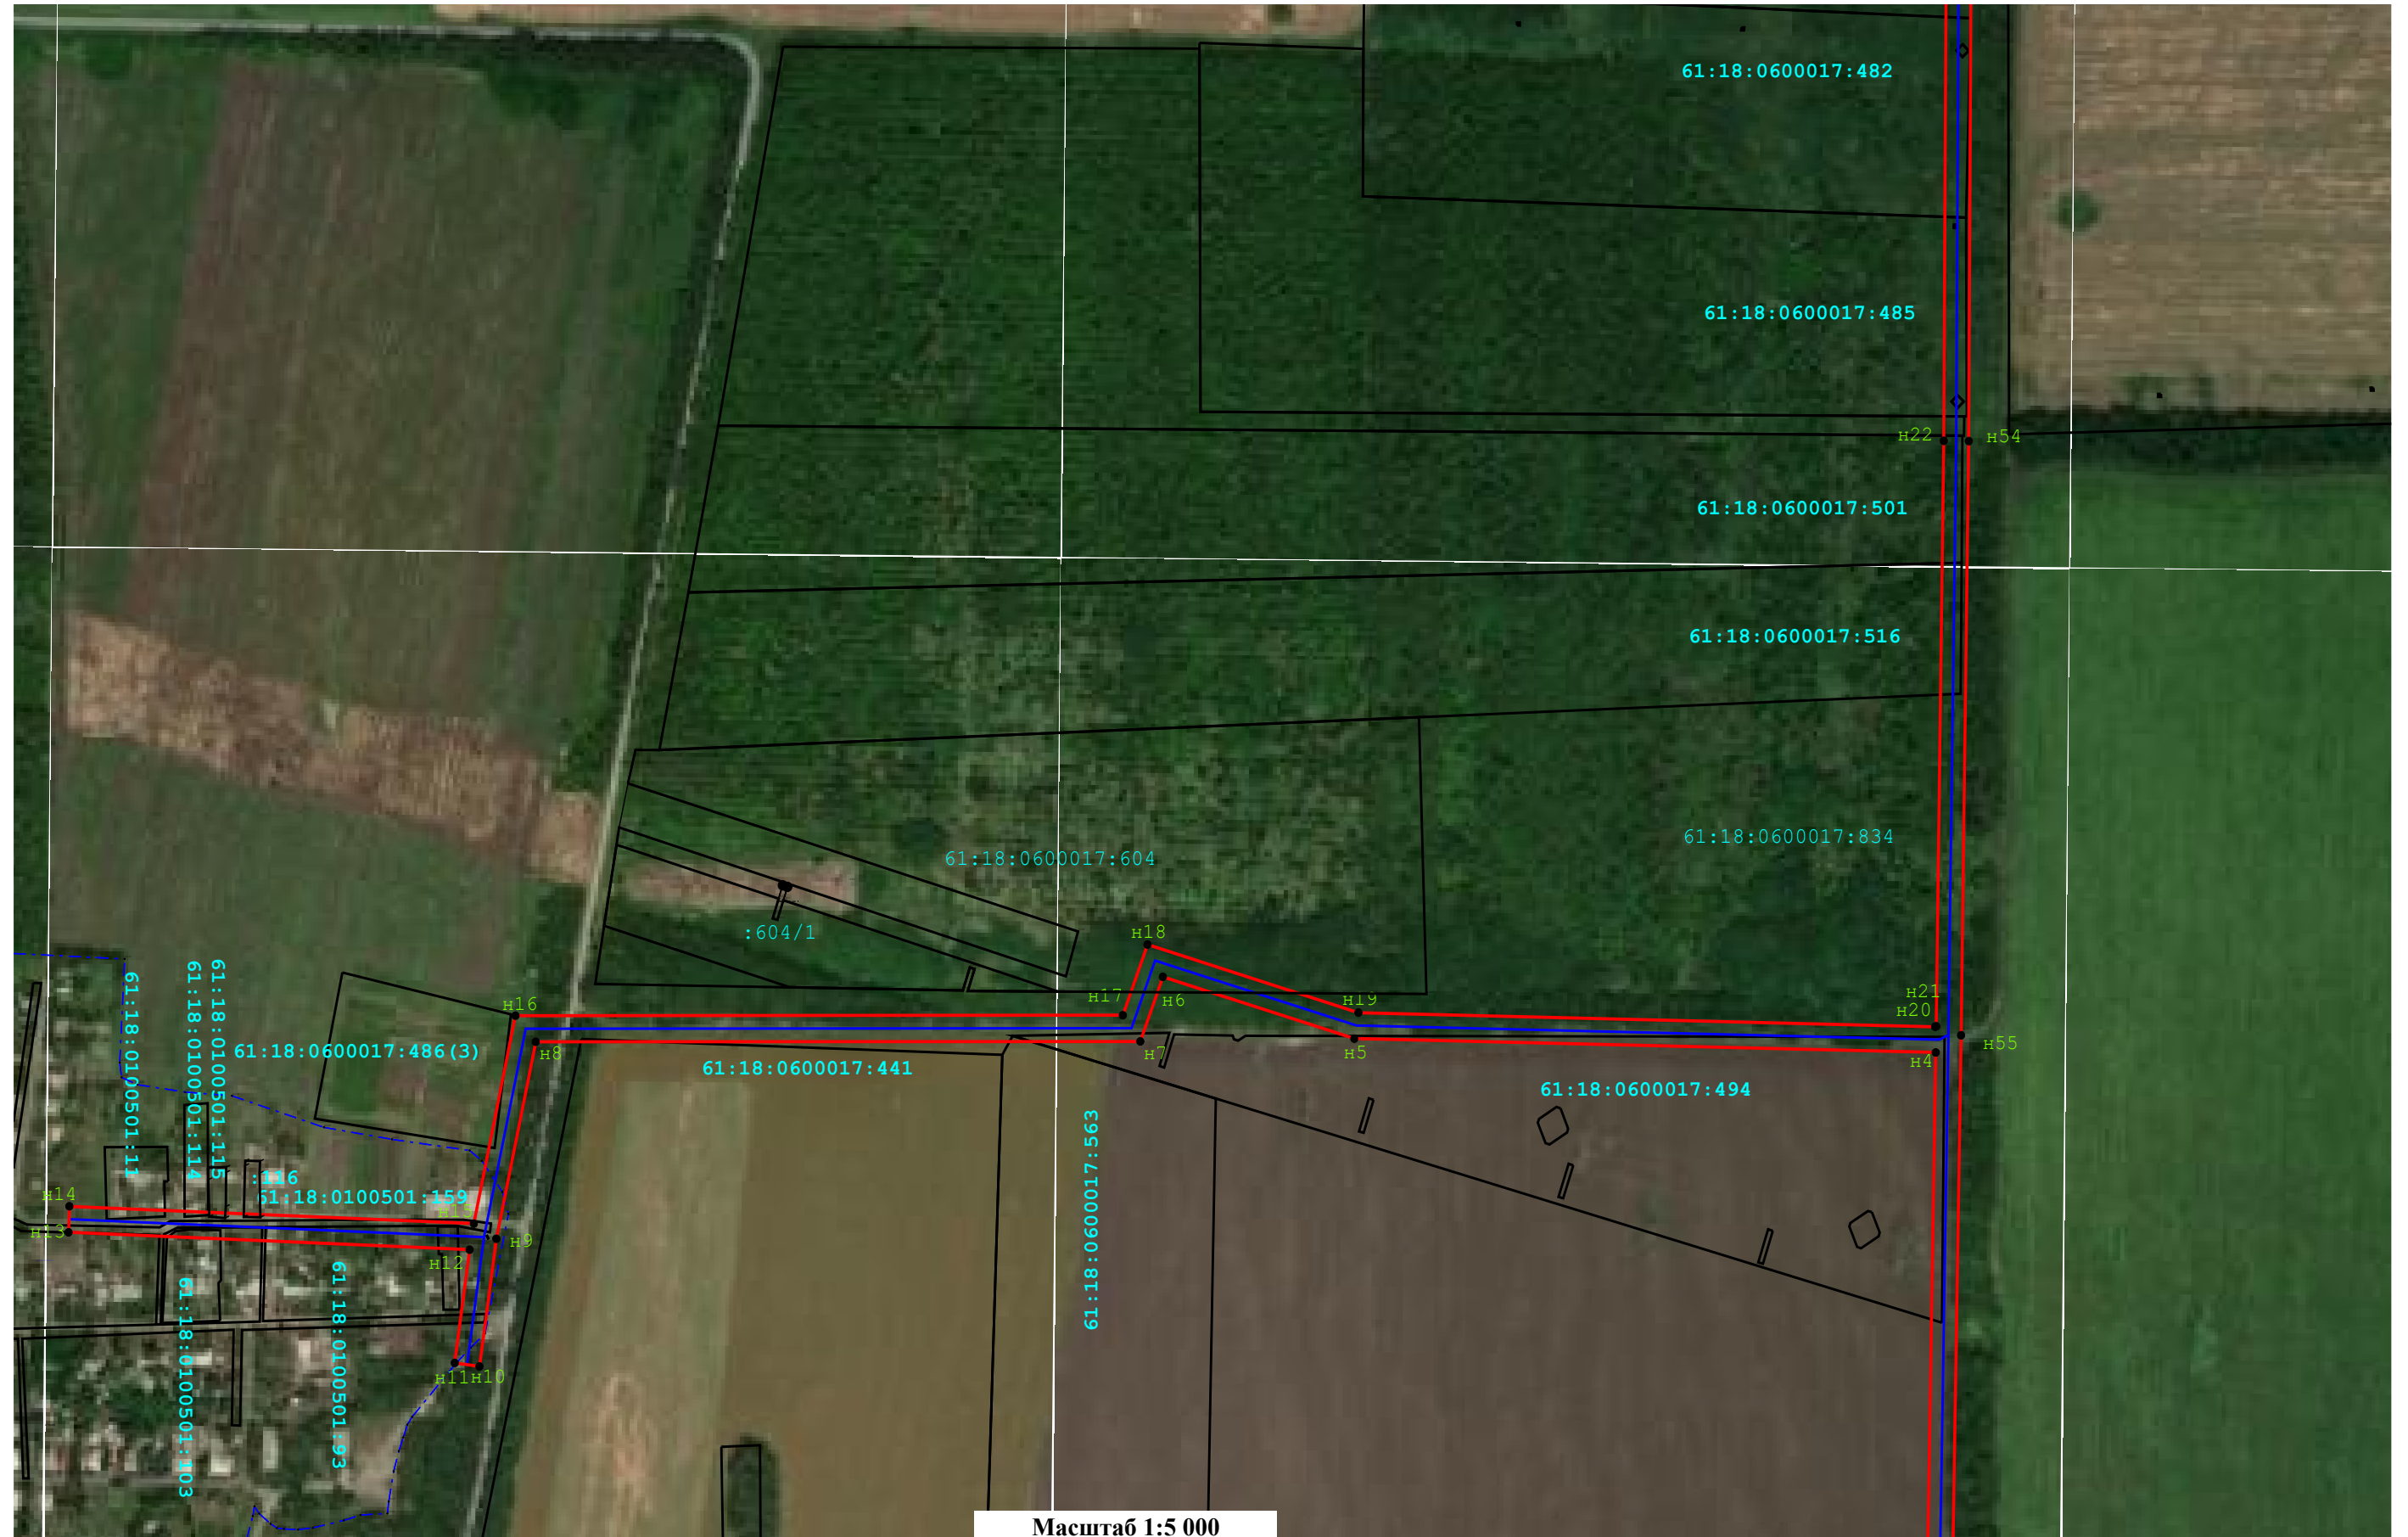

Масштаб 1:5 000

Условные обозначения:

- - Граница публичного сервитута
- - ВЛ-6 кВ СТФ ПС Ш-20
- - Граница земельного участка
- - - - - Граница кадастрового квартала
- - Характерная точка границы, сведения о которой позволяют однозначно определить ее положение на местности