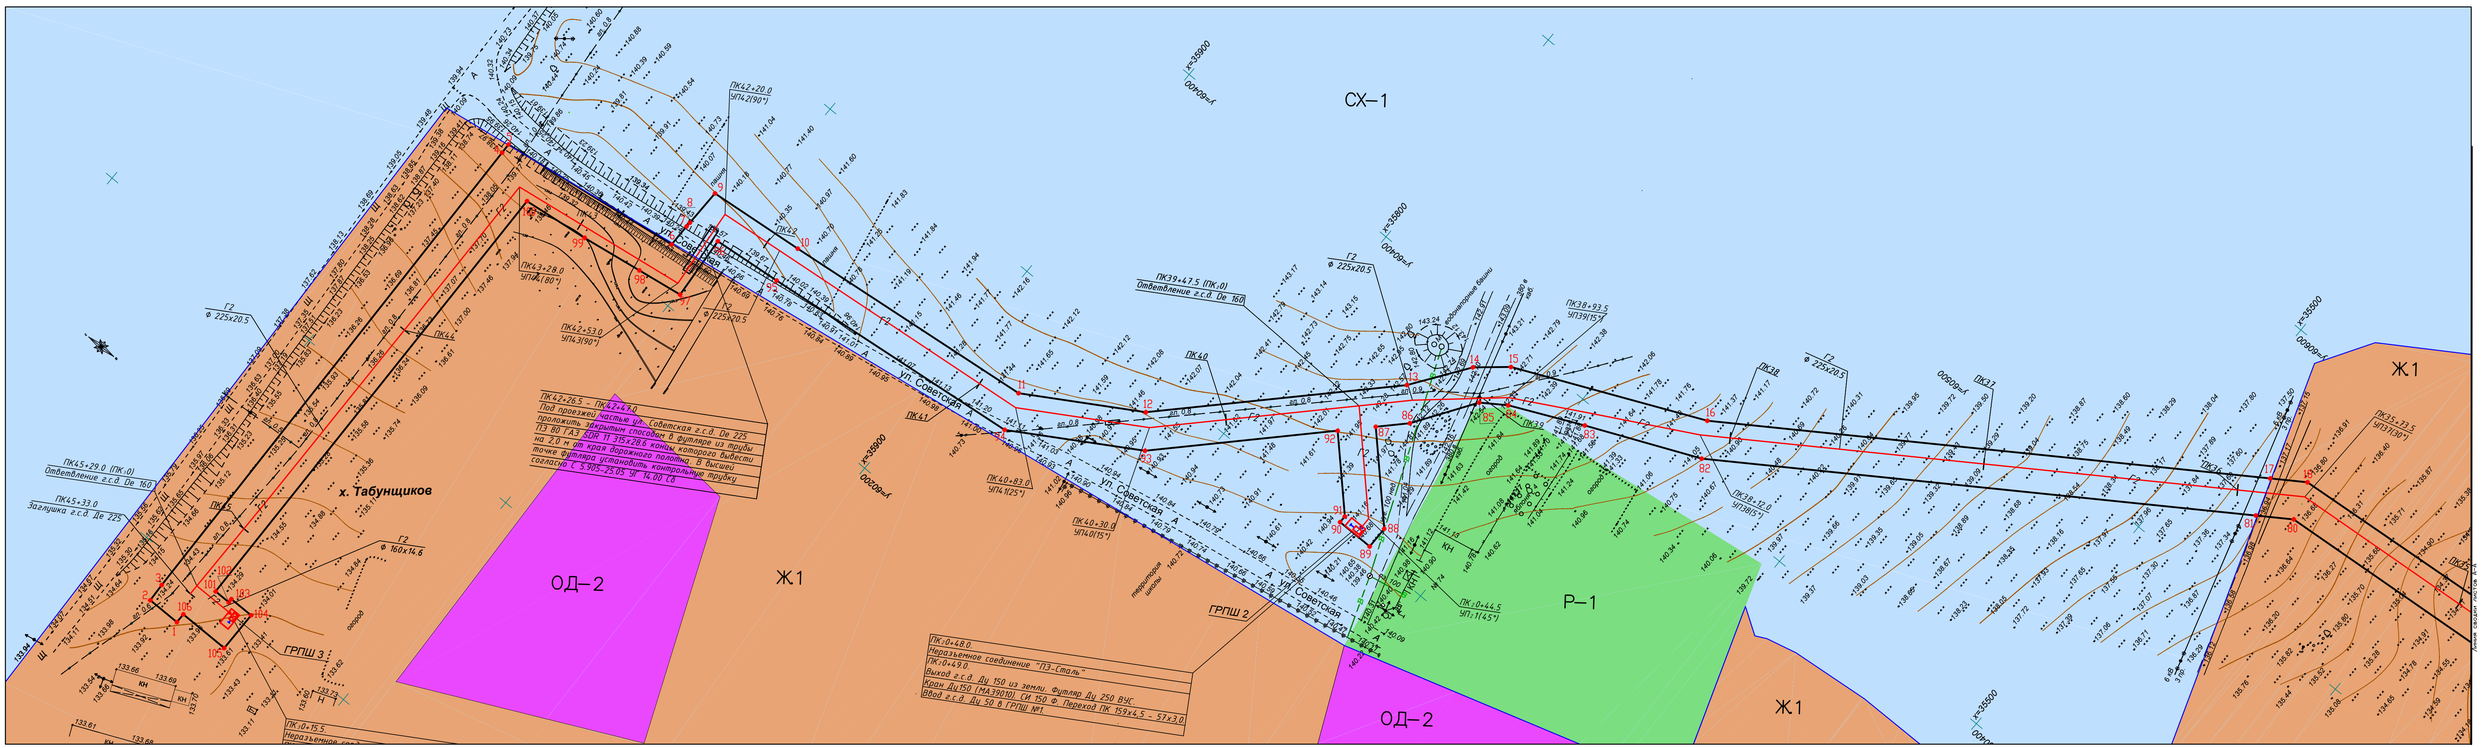

Условные обозначения

- Ось проектируемого газопровода
- Красные линии
- 105 Поворотные точки красных линий
- Граница населенного пункта
- Ж.1 Зона индивидуальной жилой застройки
- Р.1 Зона зеленых насаждений общего пользования
- ОД-2 Участки реабилитационно-оздоровительных учреждений
- СХ-1 Зона сельскохозяйственных угодий

						Н445/1/2017 - ППиПМ -1/1
						"Межпоселковый газопровод к с.Табунщиково Красносулинского района Ростовской области"
Изм.	Кол.уч.	Лист №	№ док.	Подп.	Дата	
Ген.директор		Поляков В.В.				Проект планировки территории Основная (утверждаемая) часть — Стадия: ПП; Лист: 1; Листов: 2
Разработал		Брутян Р.Р.				
Проверил		Калина М.С.				
						Чертеж планировки территории М 1:1000 — ООО "НПП "Кадастр-Дон"

Инв.№ подл. | Подпись и дата | Взам. инв.№